


Gebäudetyp a)


U+I+D: 28°-44°  
max. III Vollgeschosse

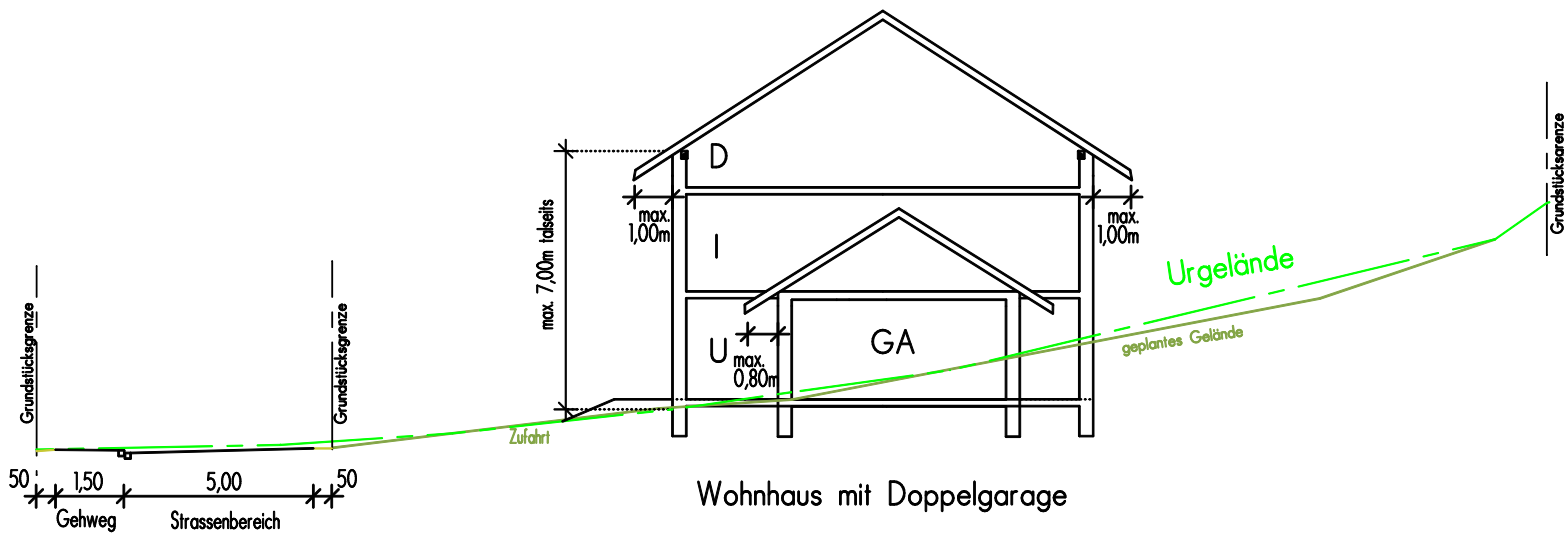

Wohnhaus mit Doppelgarage

Gebäudetyp b)


U+II: 18°-25°  
max. III Vollgeschosse

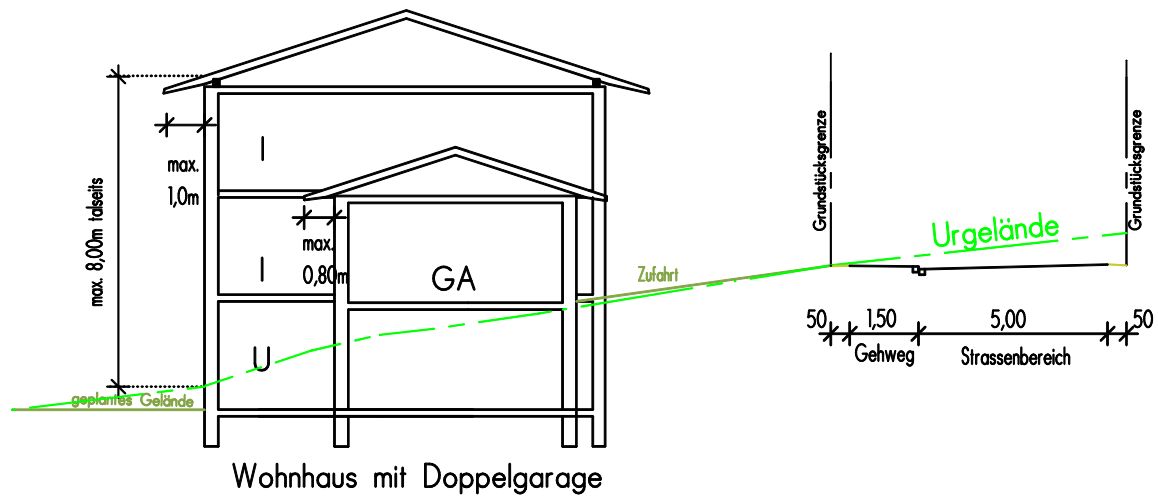

Wohnhaus mit Doppelgarage

Gebäudetyp c)

U+II und Pultdach: 12°-20°  
(versetzte Ebenen und versetztes Pultdach möglich)  
max. III Vollgeschosse

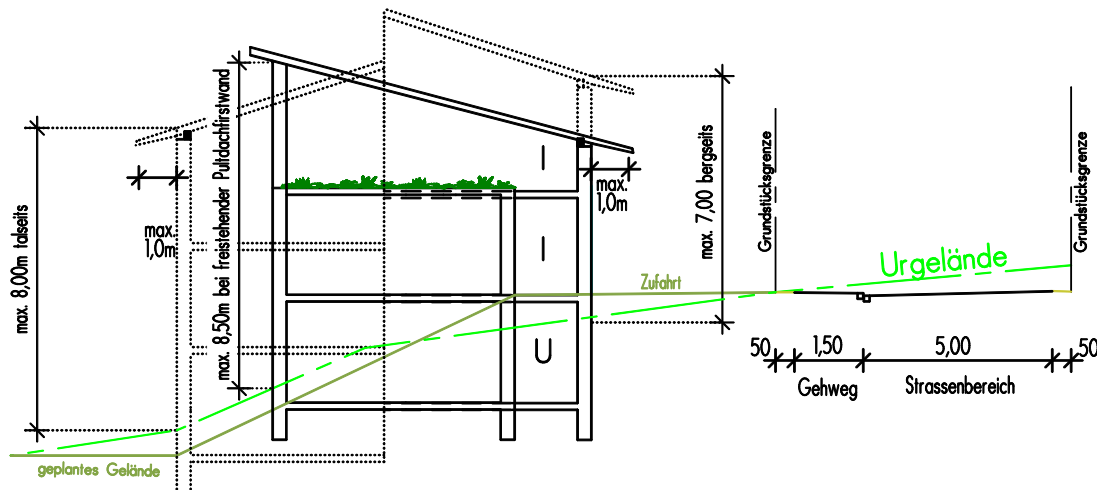

Wohnhaus mit Doppelgarage