



# 1. Änderung des Bebauungsplans "Erbsengrund"

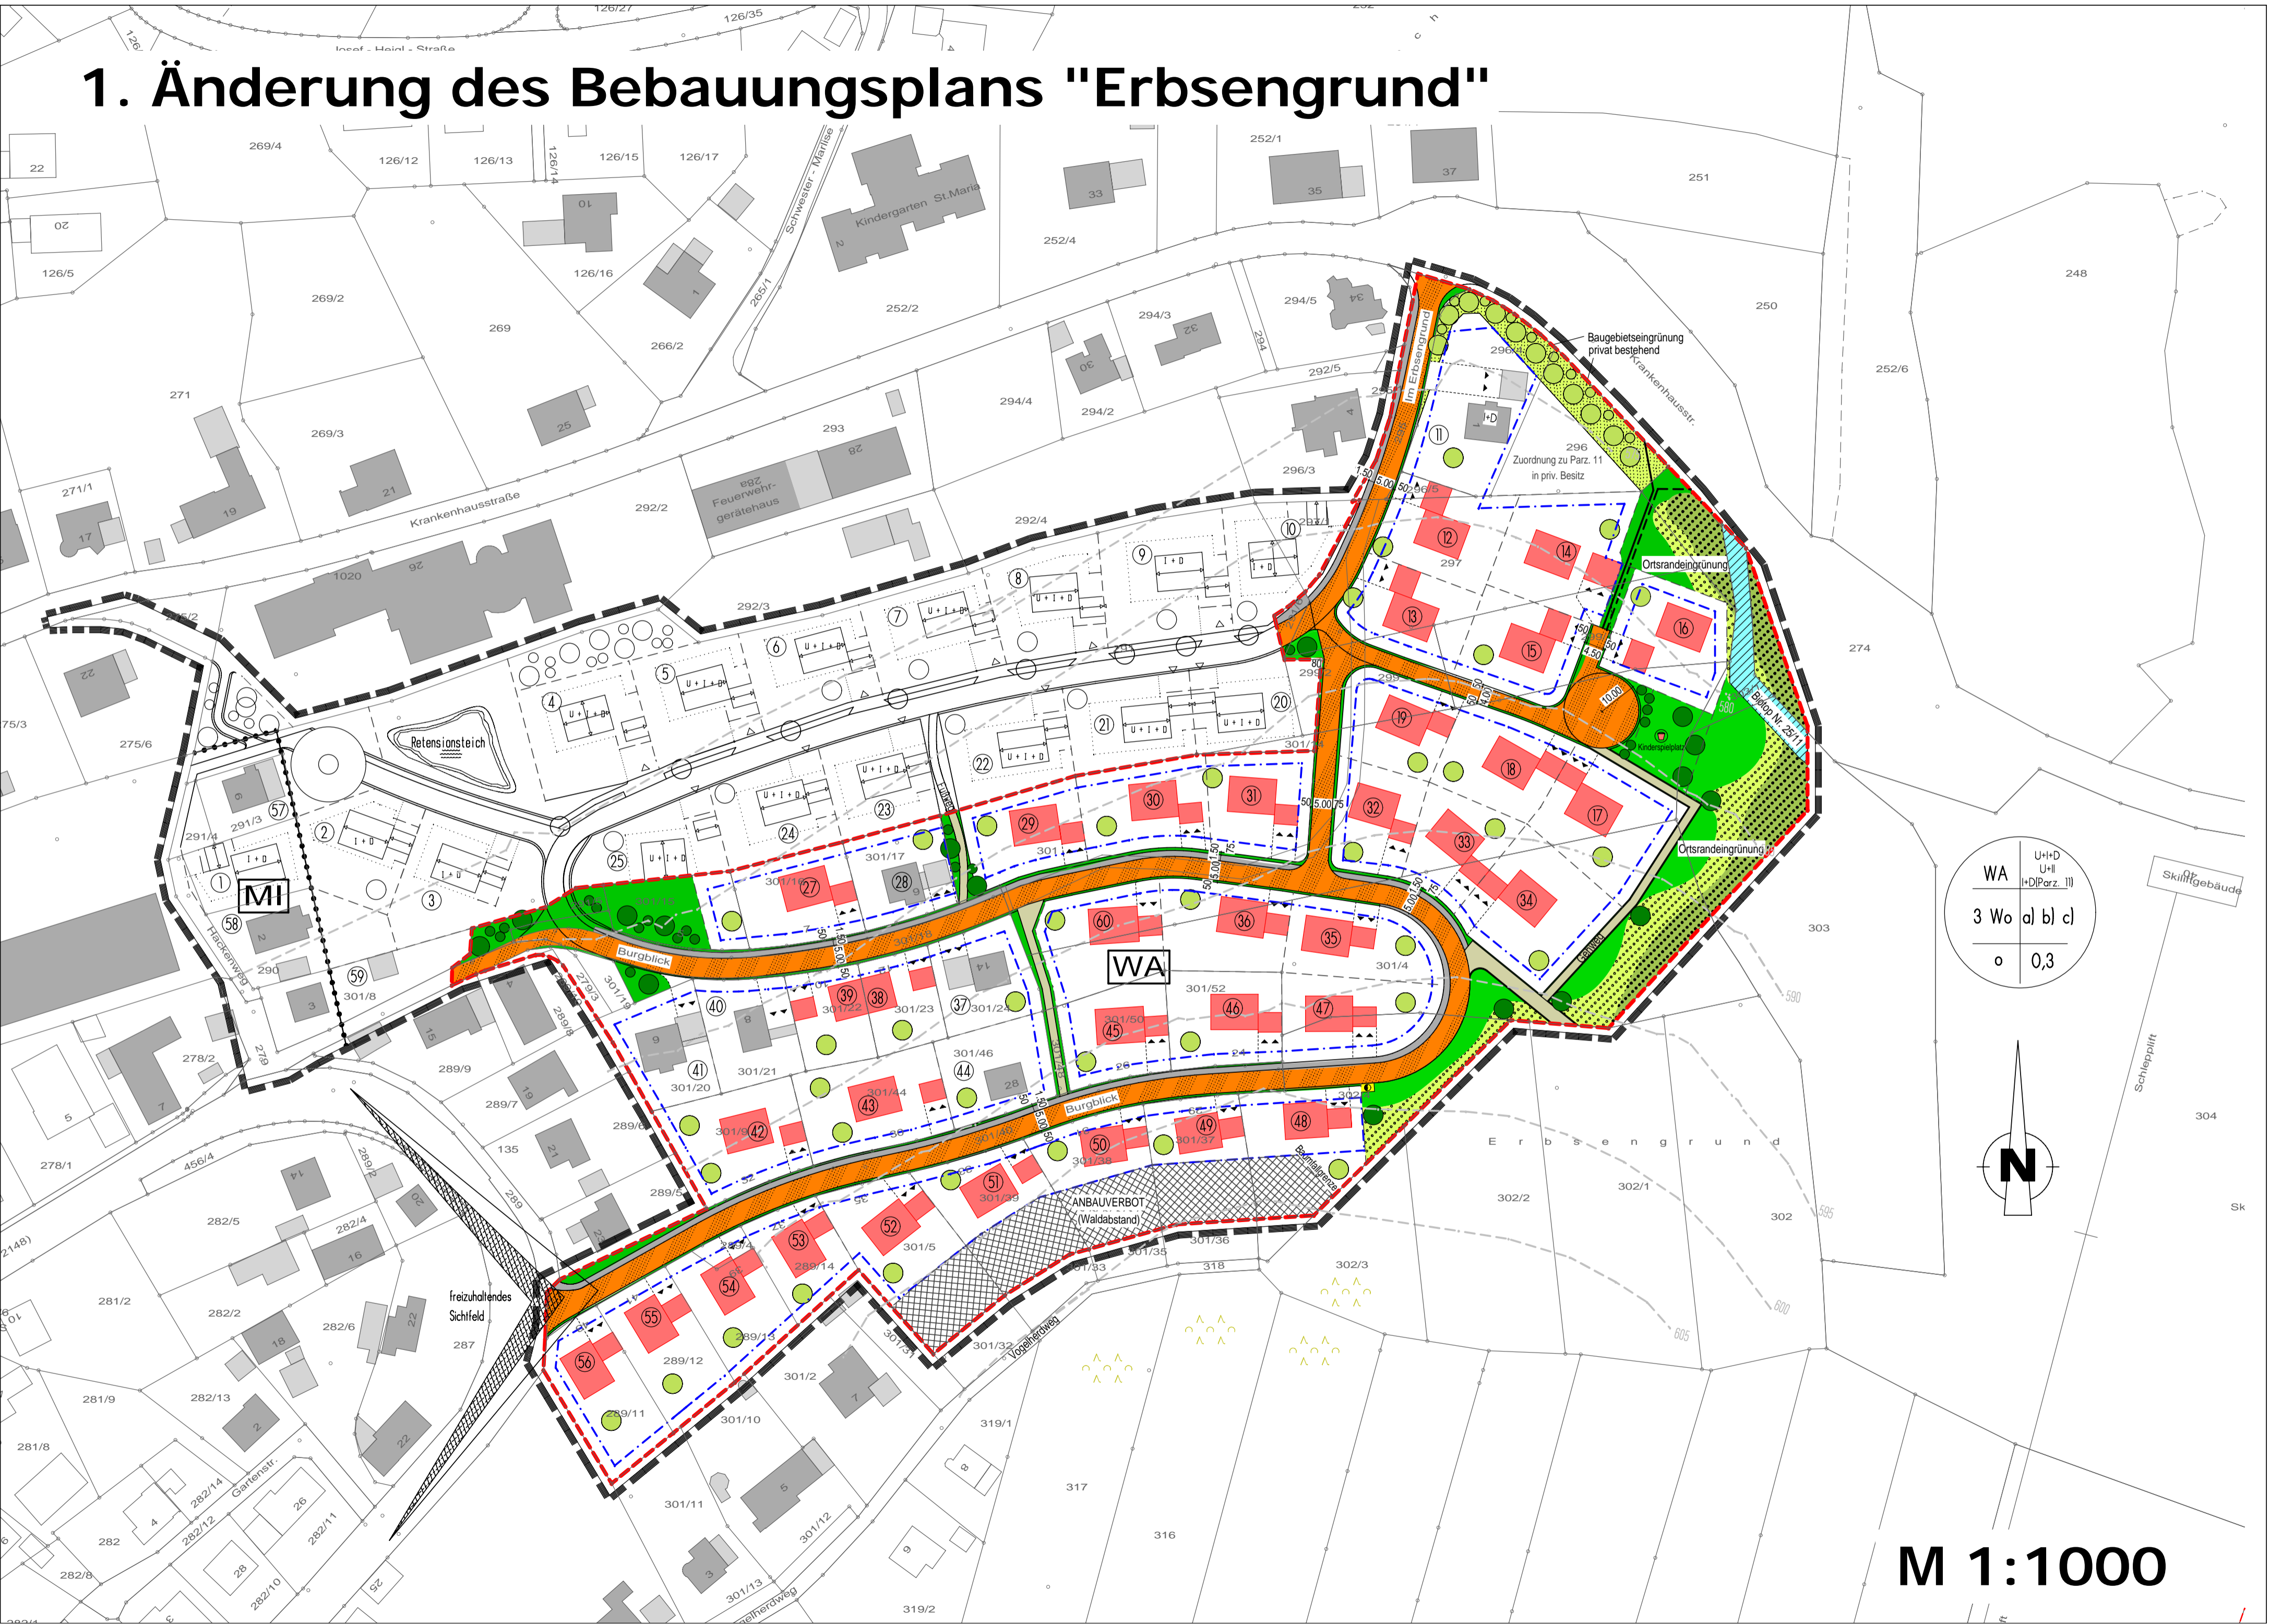

WA	U+D U+II I+D (Parz. III)
3 Wo	a) b) c)
o	0,3

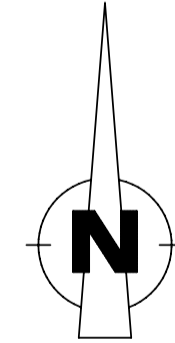

M 1:1000